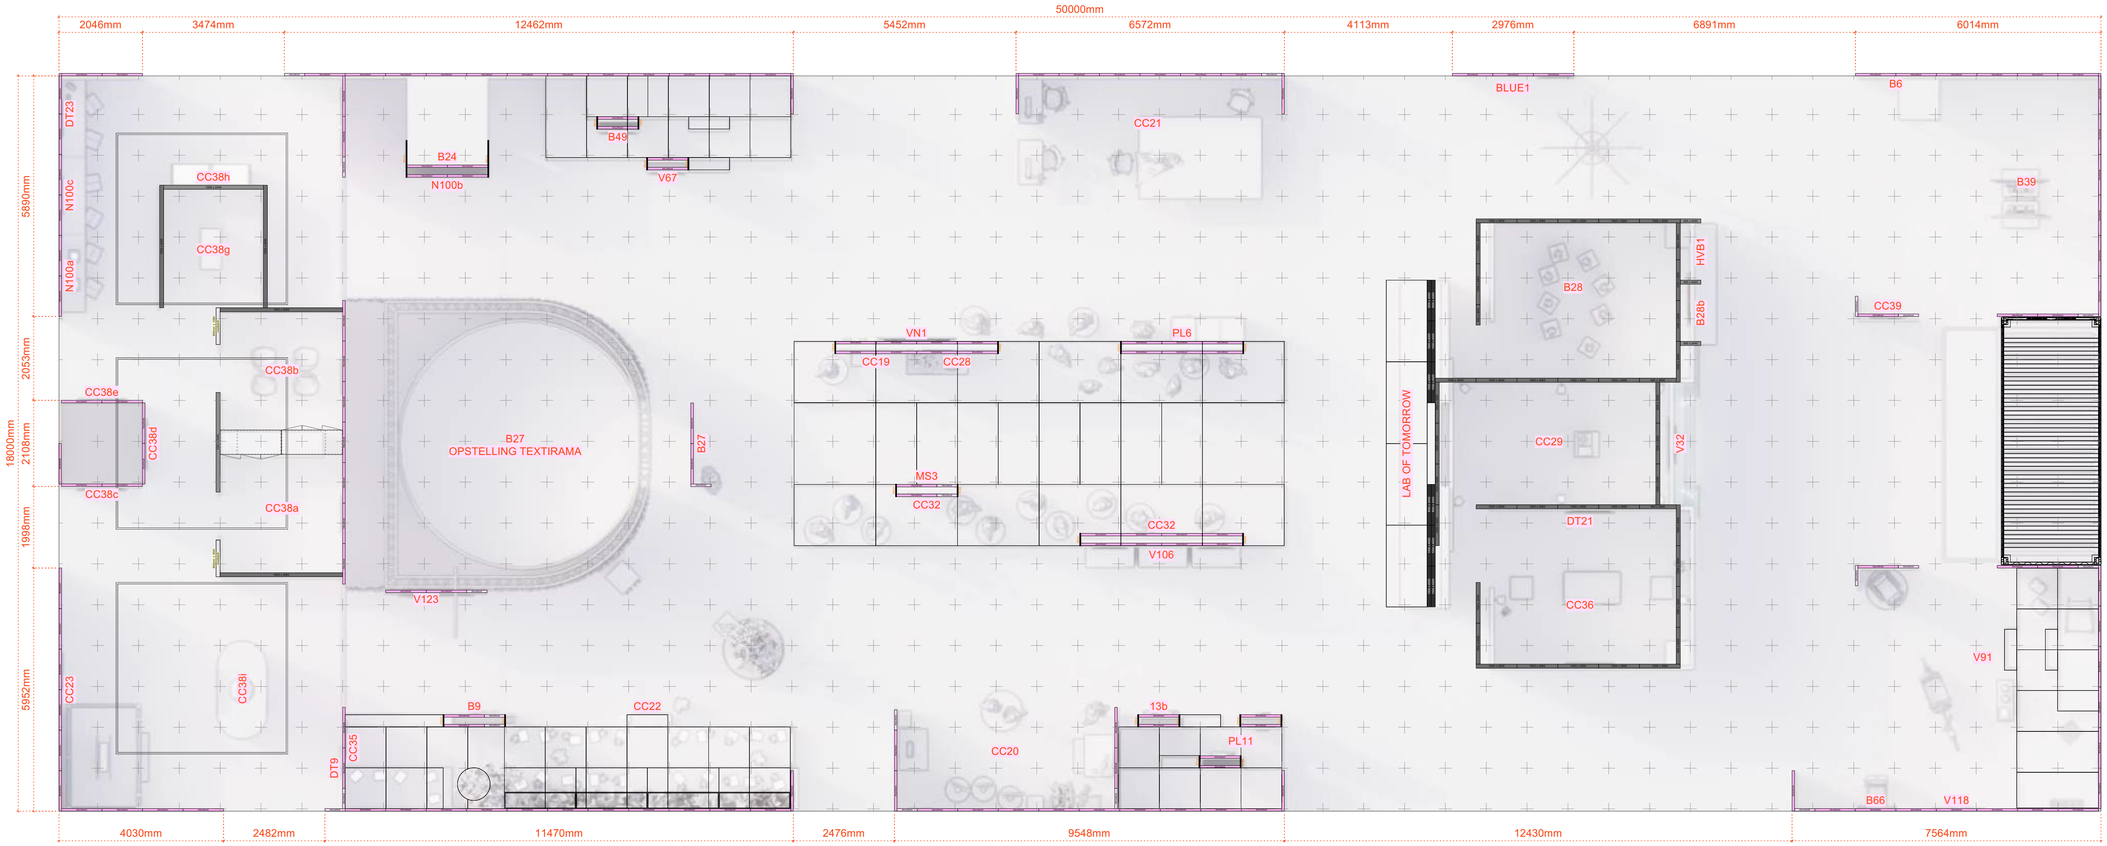

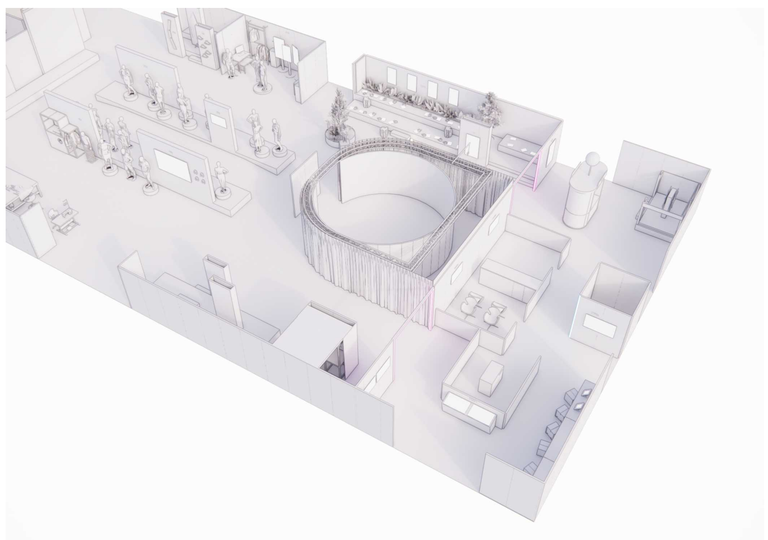

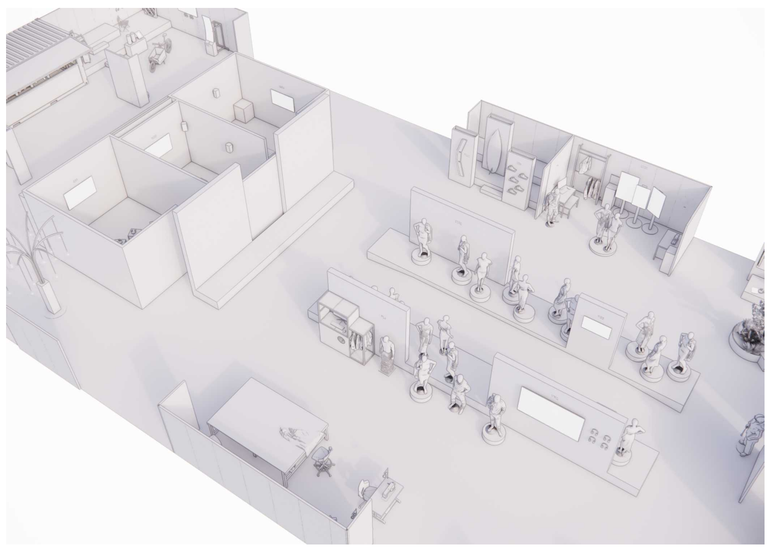

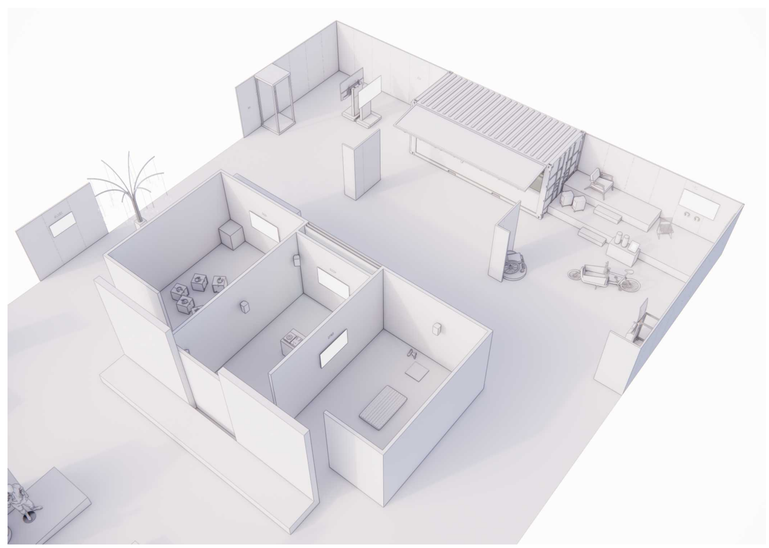

total concept

Client	OVAL
Project	FTI 2026
Place	Nekkerhal
Hall	W2
Stand	
Date	23 sep 2026
Scale	1/20
PM	Stijn Mortelmans +32 (0) 490 44 95 44
Design	Geert Vandersteen +32 (0) 499 28 26 99
Notes	

BOUWPLAN